




Upphovsrätten till detta dokument och alla bilagor anförs till mottagaren personligen, den får inte kopieras eller på annat sätt reproducera detta dokument till tredje part utan skriftligt tillstånd är strängt förbjudet.

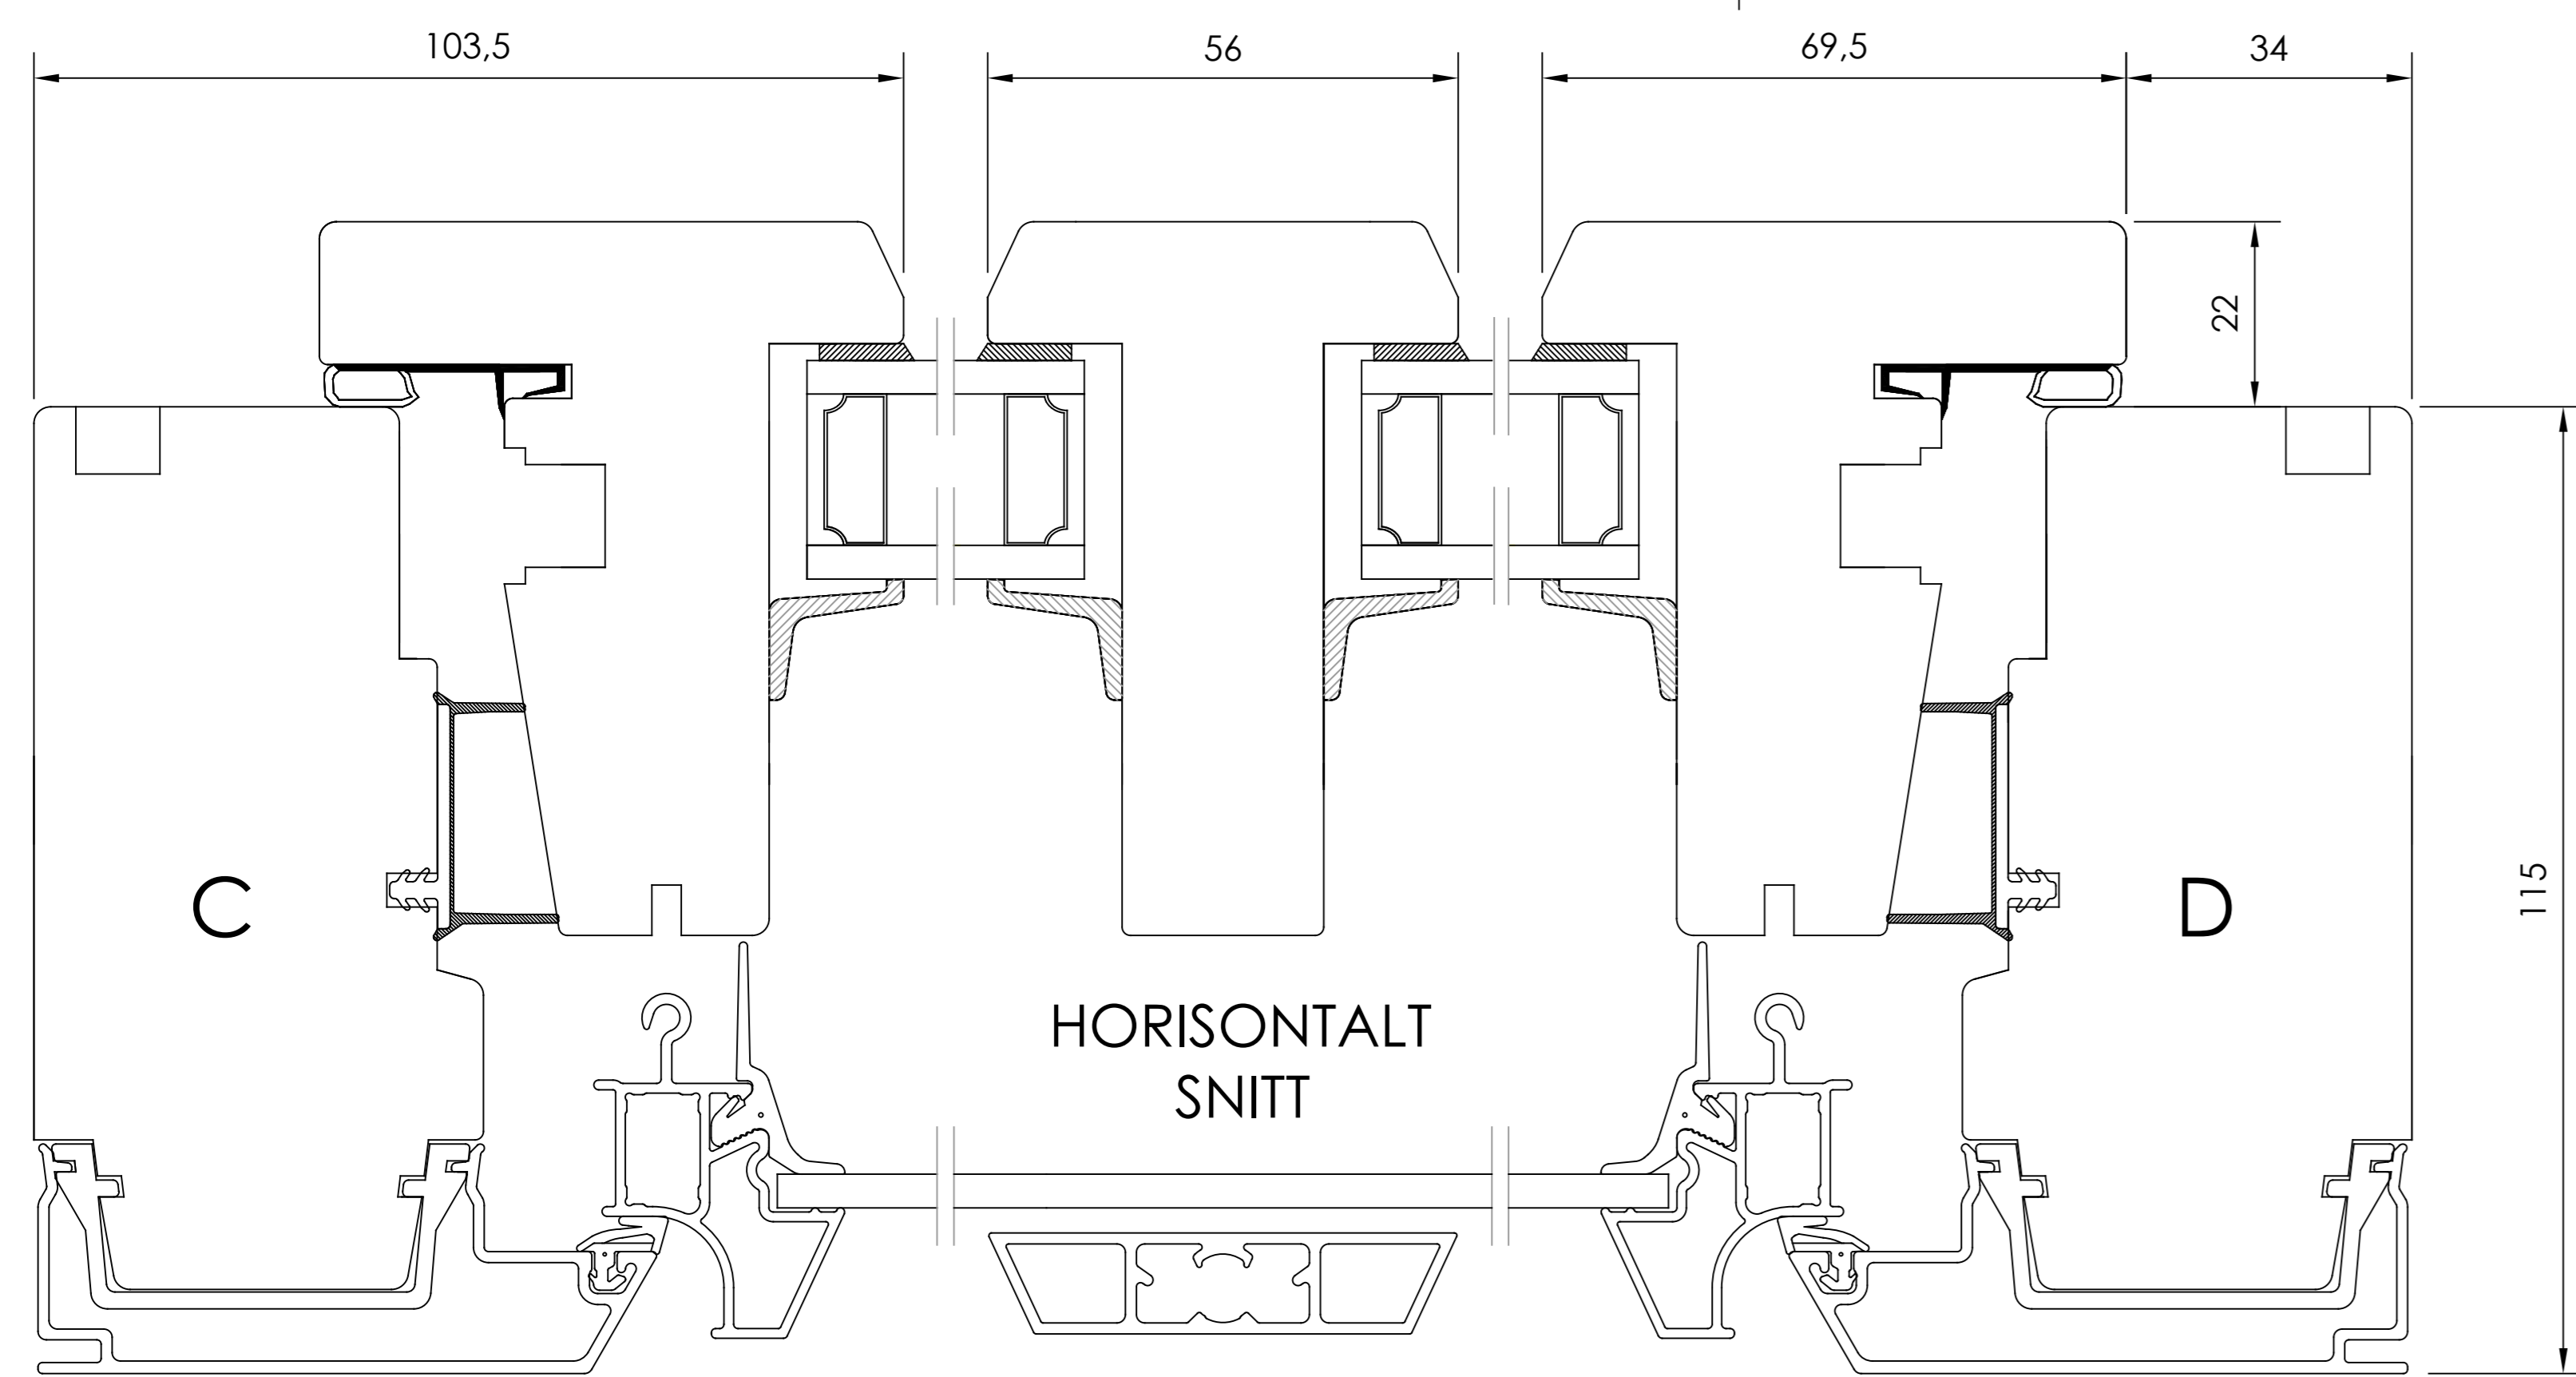


HORISONTALT
SNITT

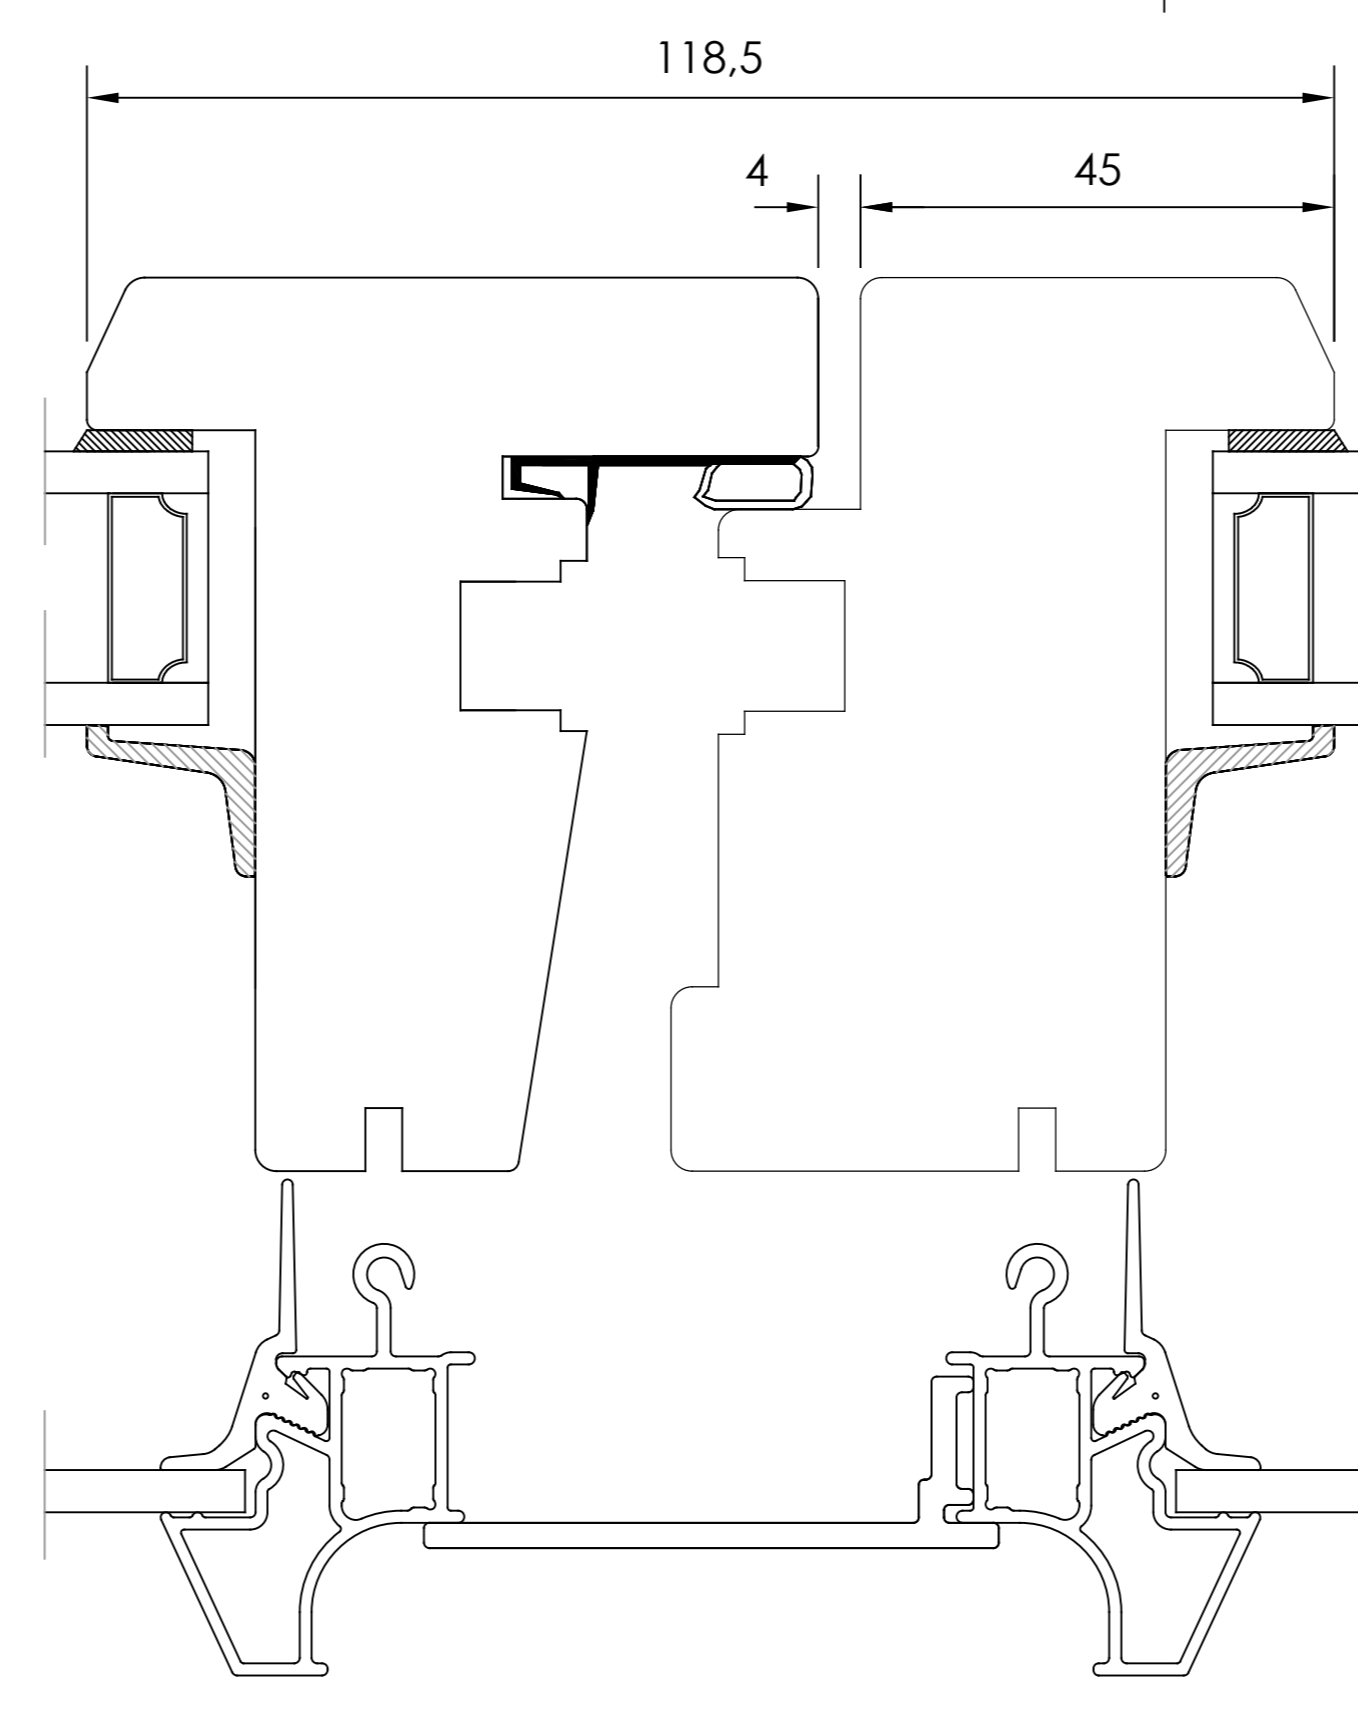

HORISONTALT SNITT TILLVAL
- Öppningsbara mötesbågar
utan karmdelande post

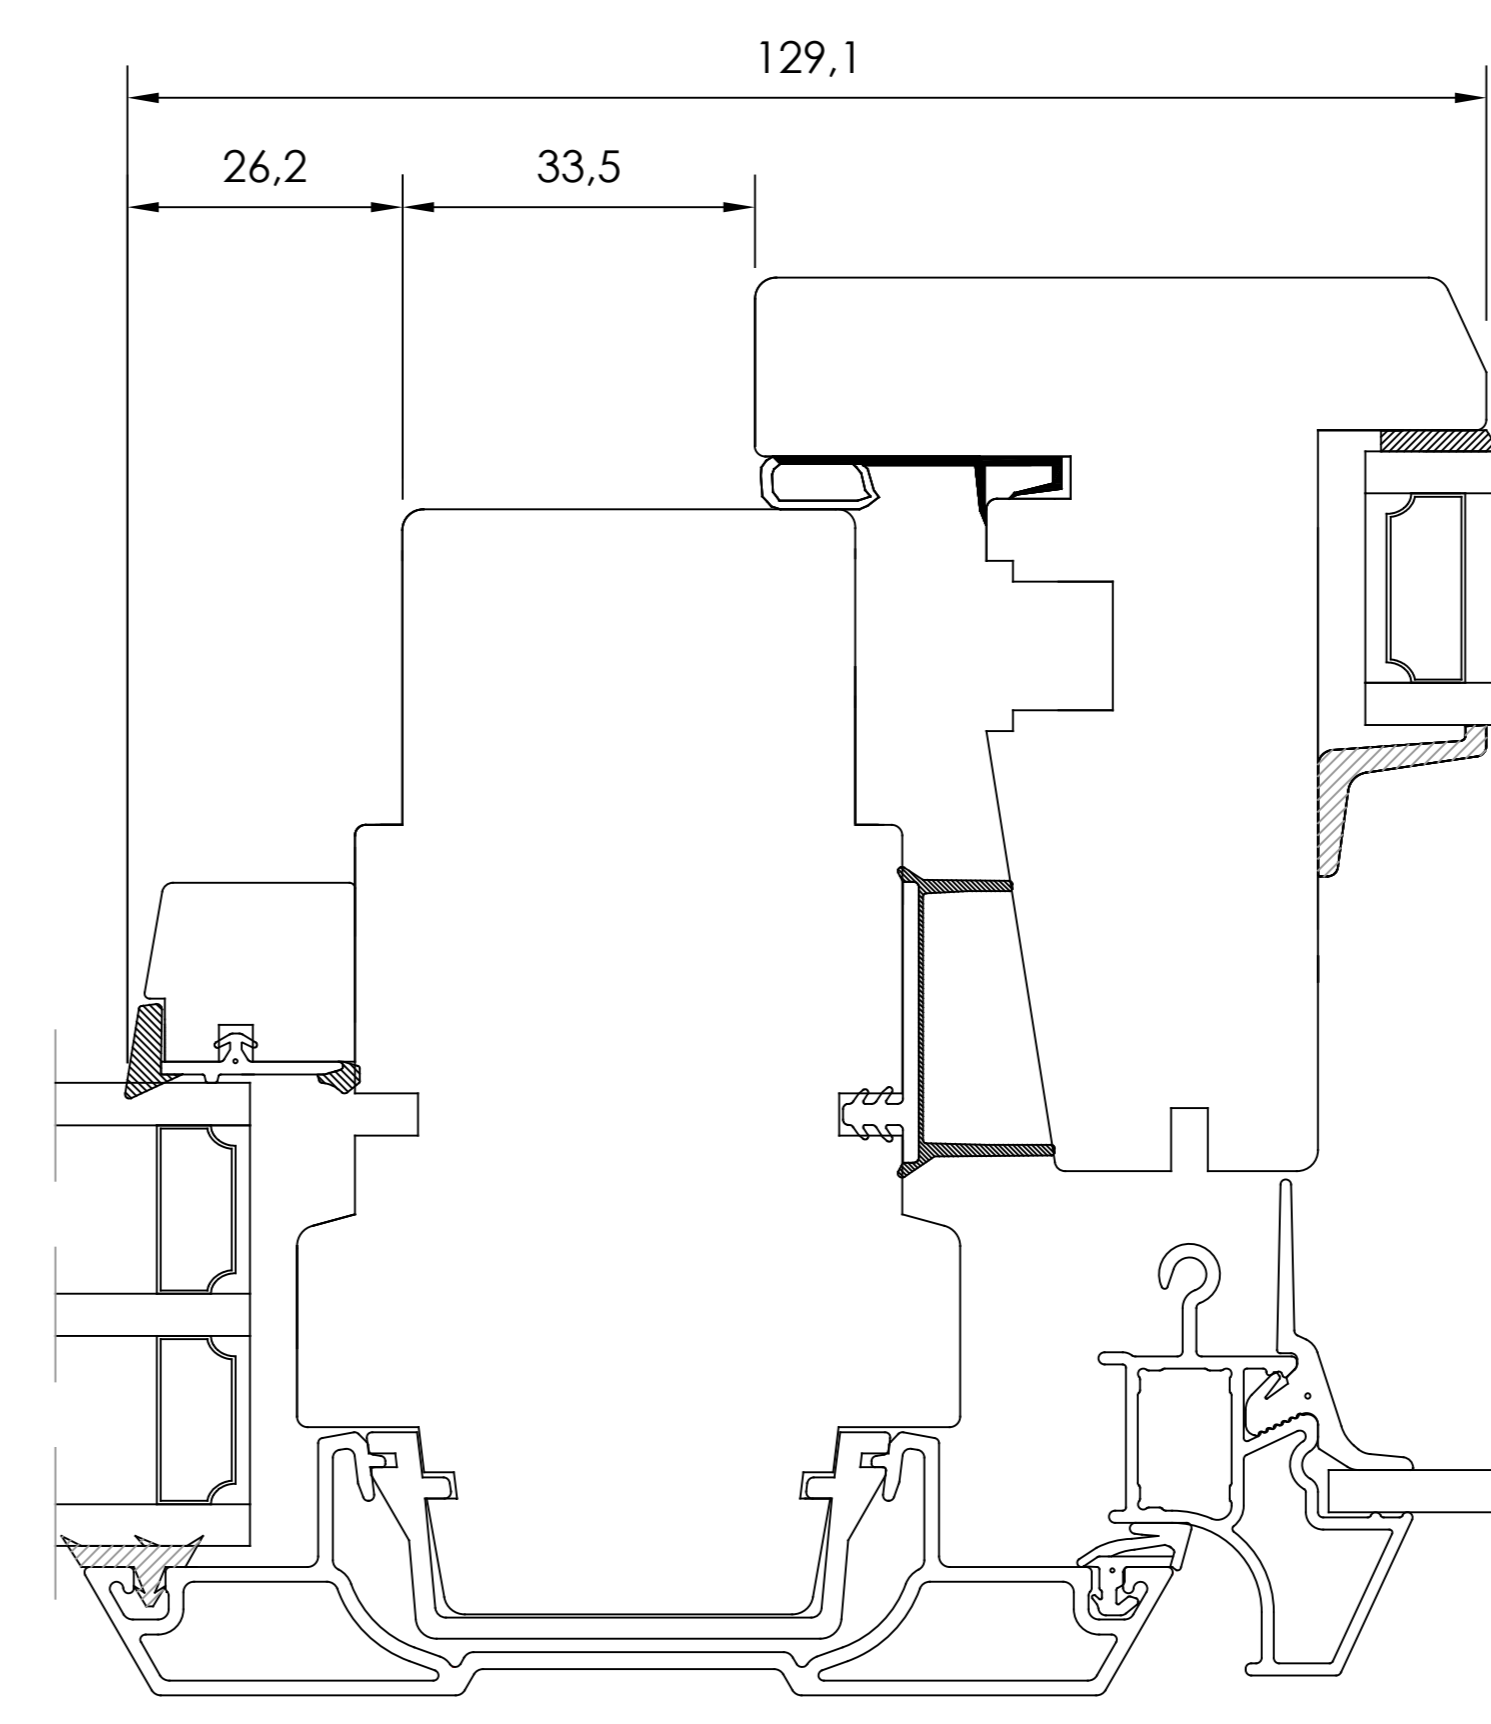


HORISONTALT SNITT TILLVAL
- Kombination Fast del och
Öppningsbar båge med
karmdelande post

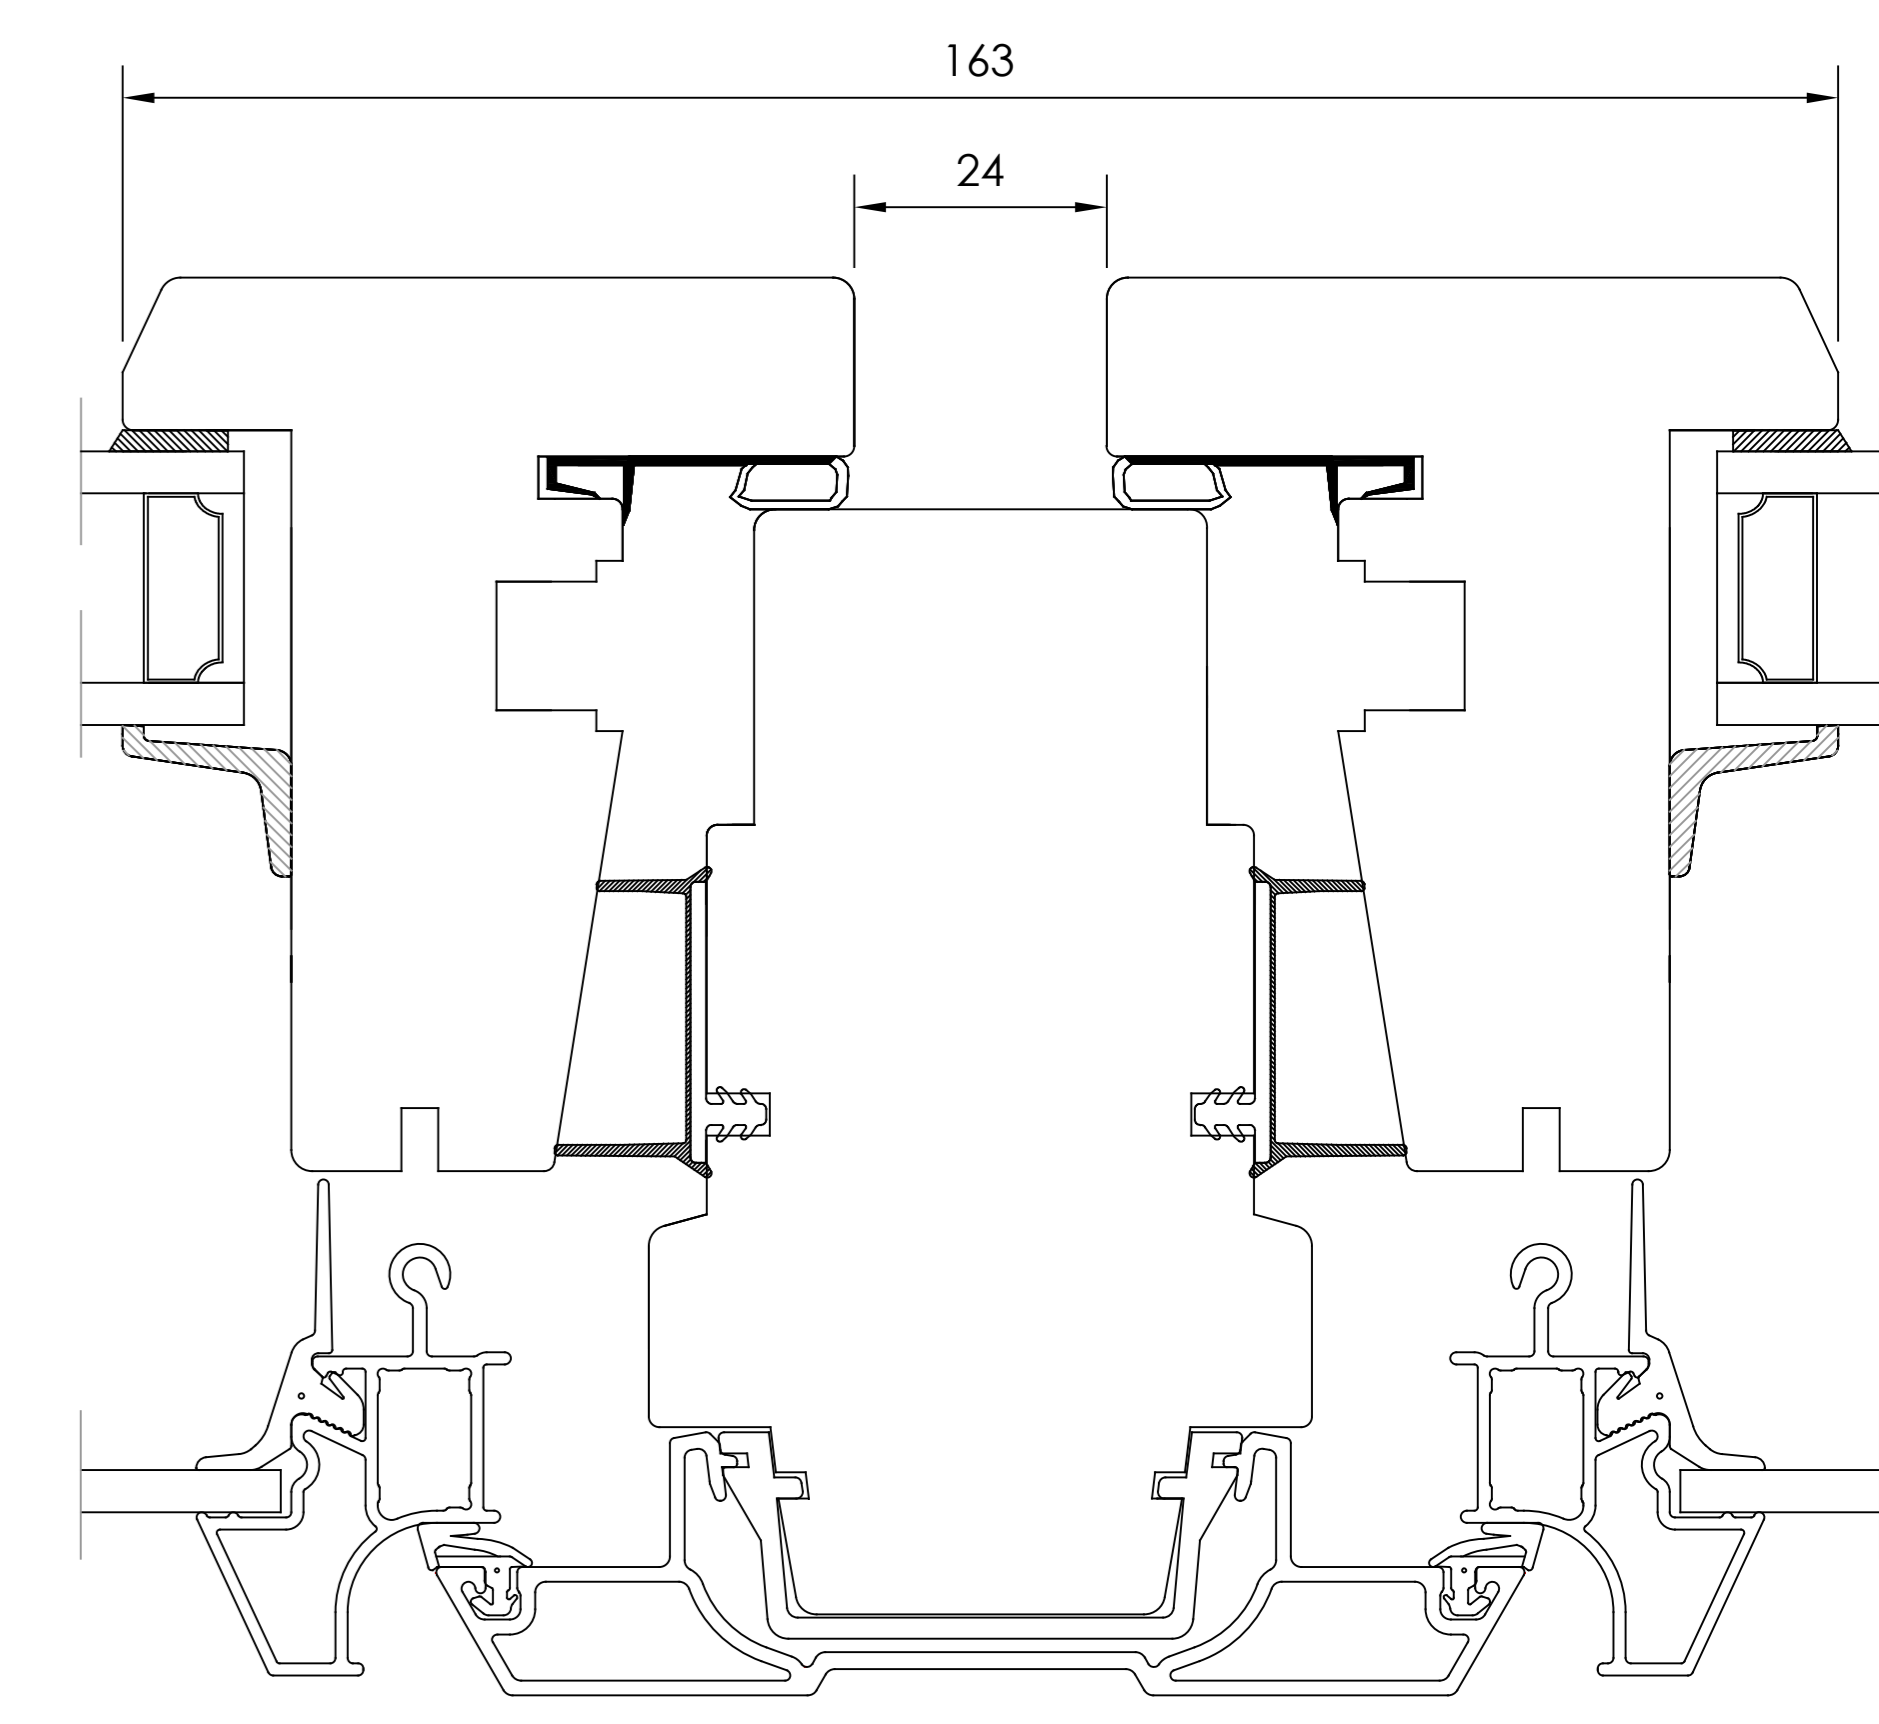


HORISONTALT SNITT TILLVAL
- Flerluft Öppningsbara bågar
med karmdelande post


TILLVAL SMYGGSPÅR
- Ej på utanpåliggande Kipp-Dreh

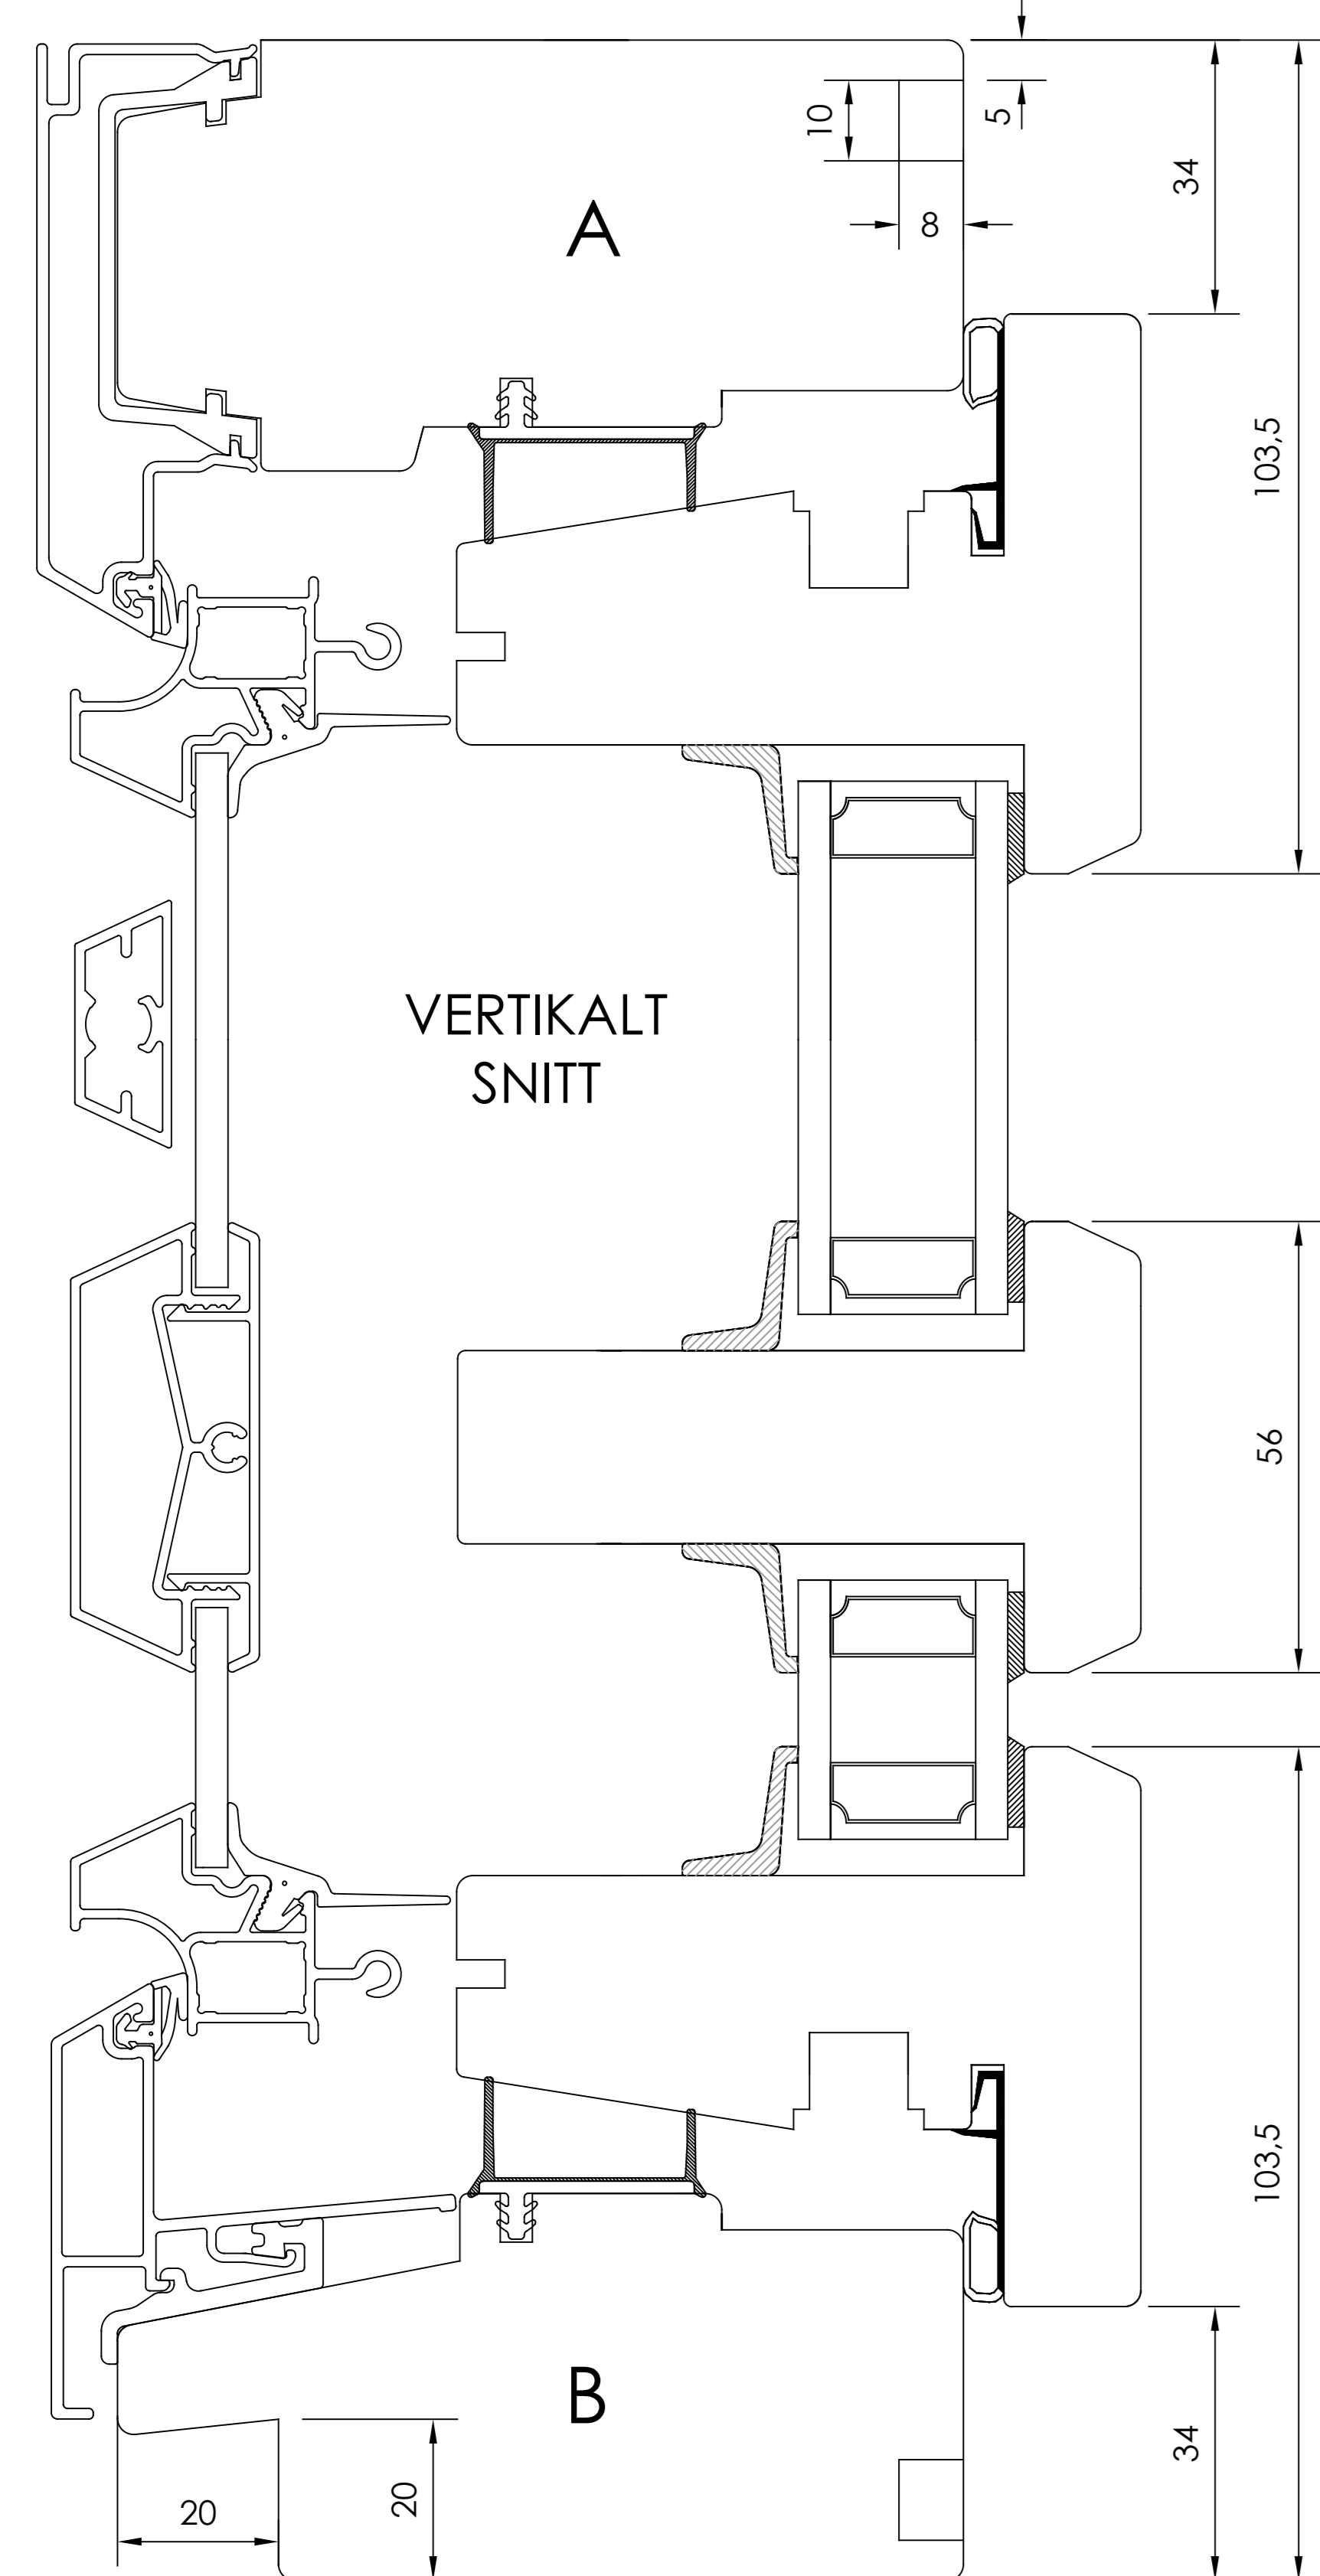

VERTIKALT
SNITT

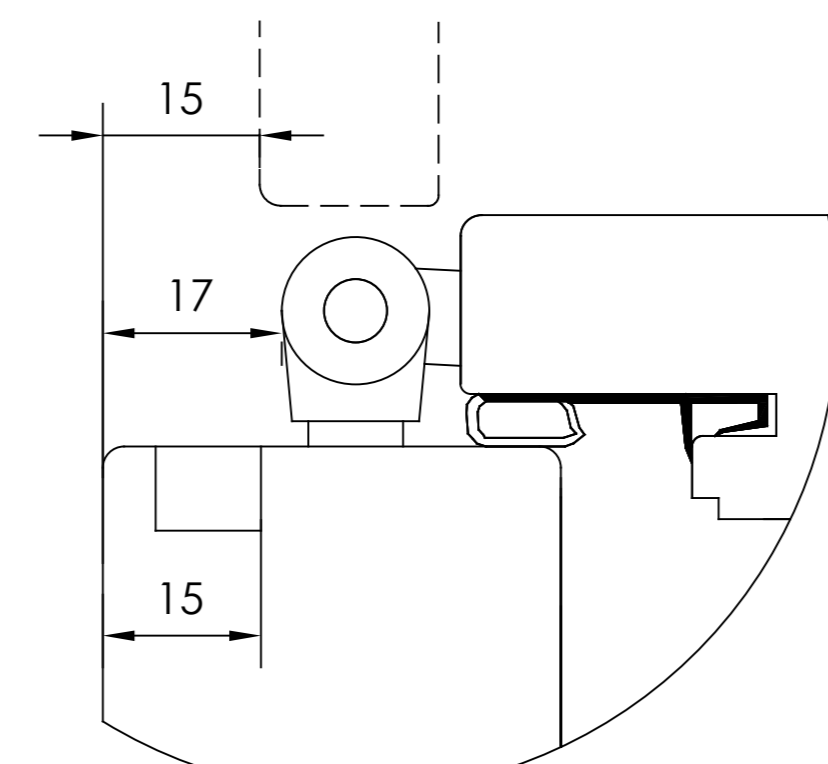


- Utanpåliggande
gångjärn

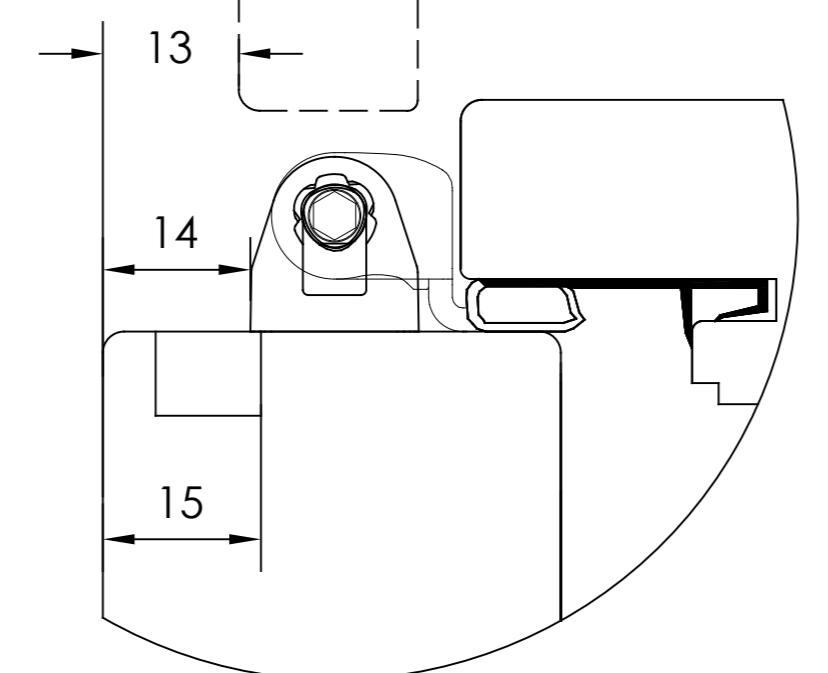


- Utanpåliggande
gångjärn Kipp-Dreh


- BESLAGSVARIANTER
- Utanpåliggande gångjärn
 - Utanpåliggande gångjärn Kipp-Dreh
 - Dolda gångjärn Kipp-Dreh

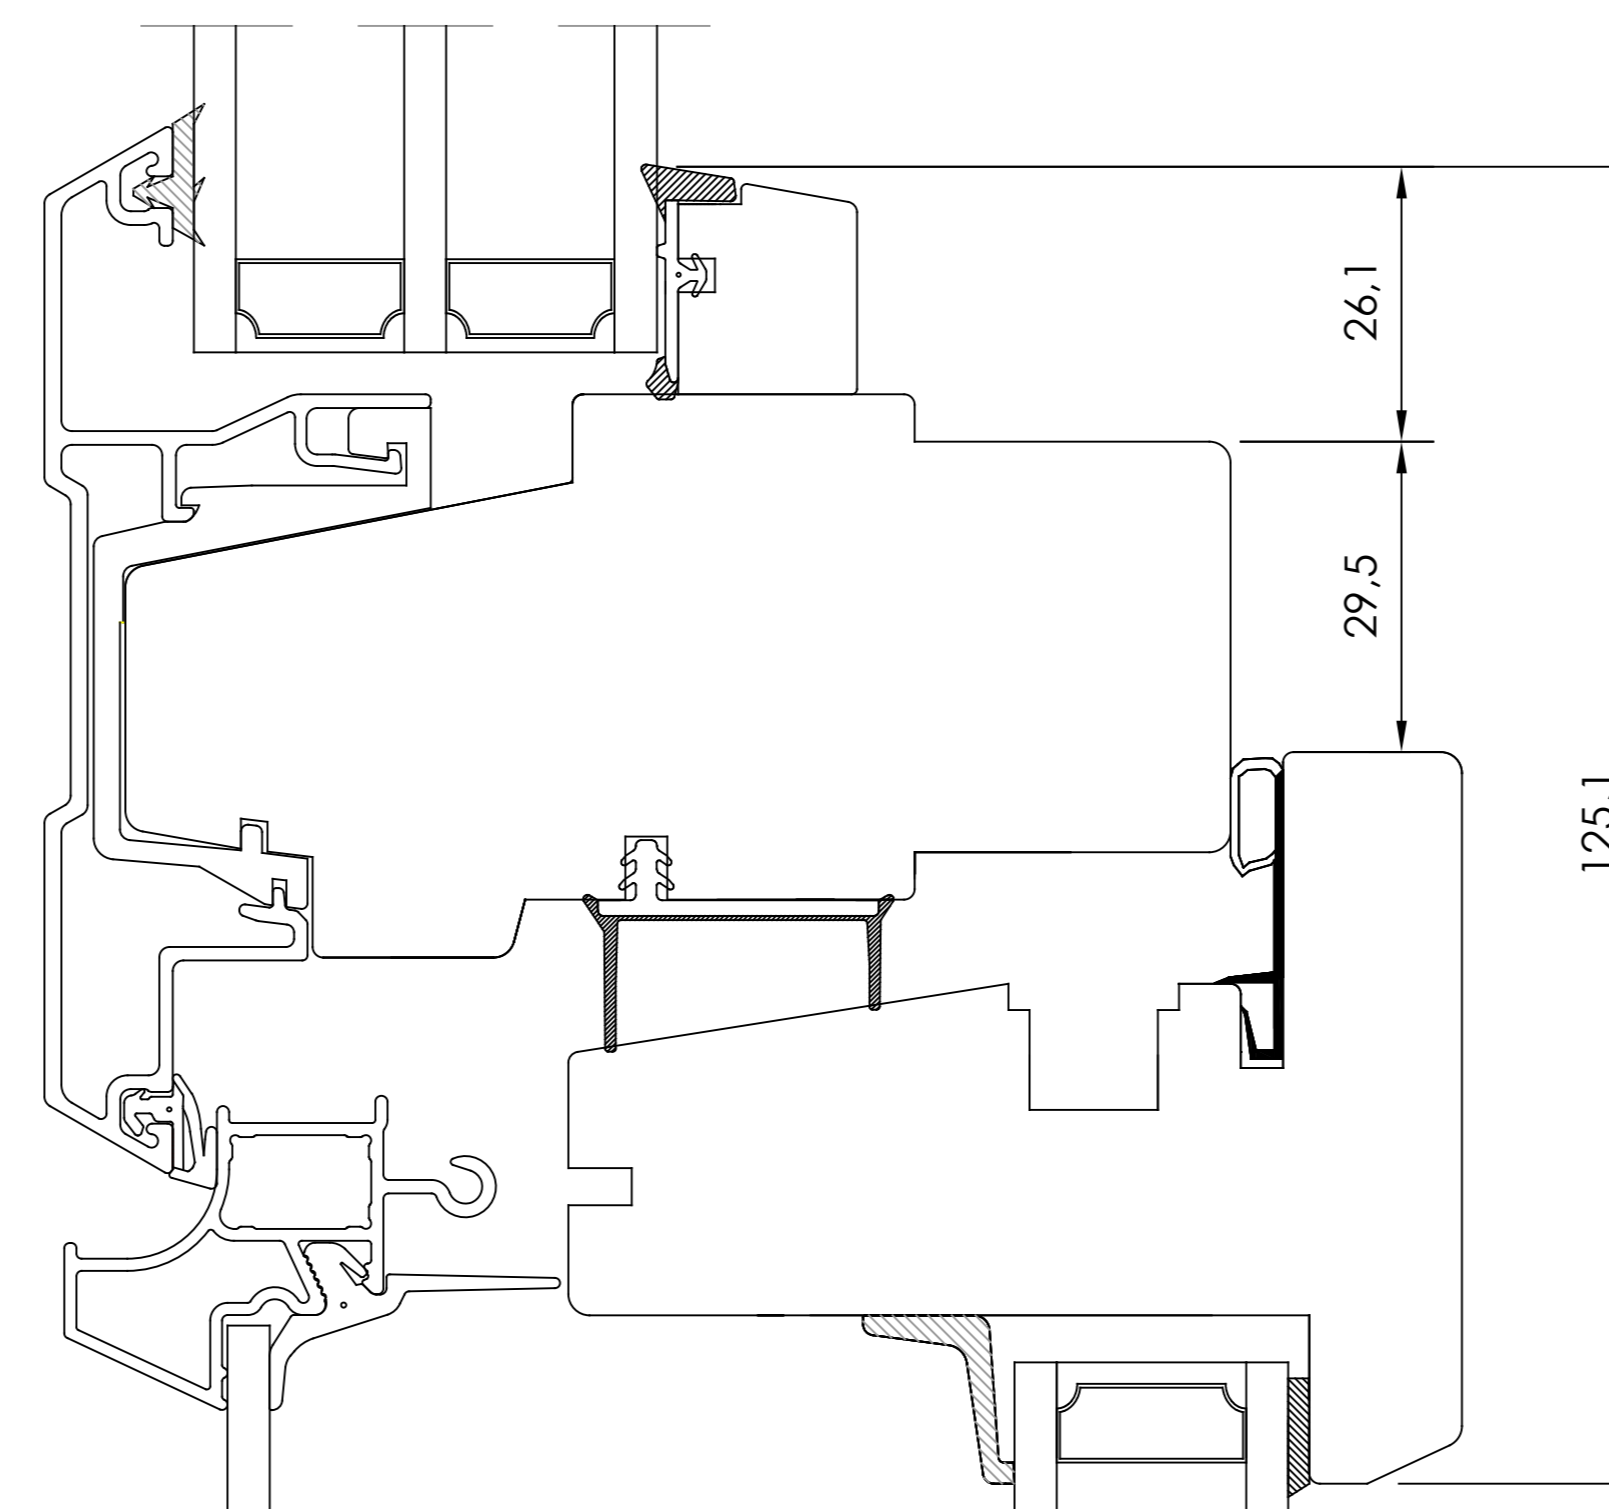

VERTIKALT SNITT TILLVAL
- Kombination Fast övre del och Öppningsbar
nedre båge med karmdelande tvärpost


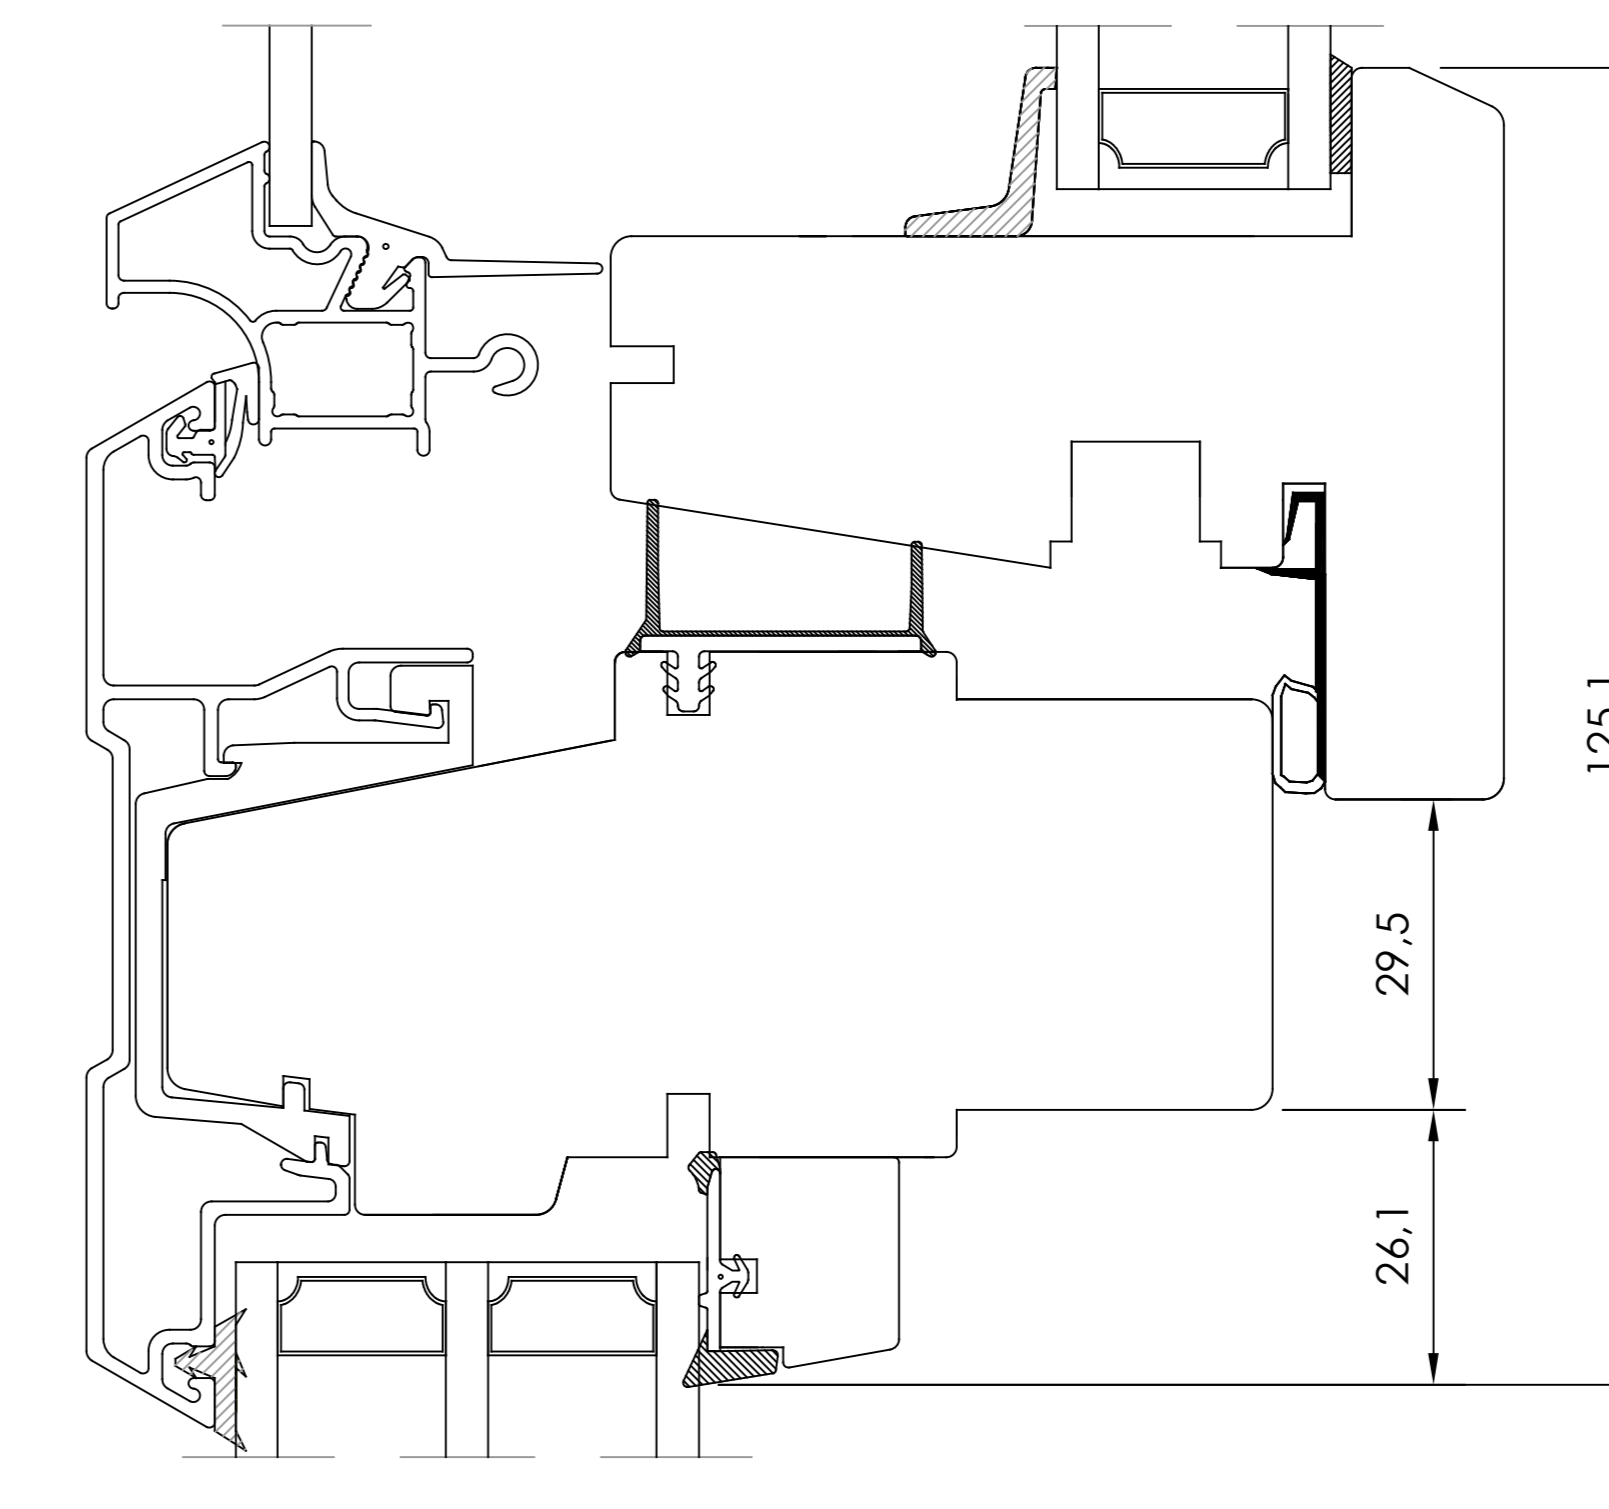


VERTIKALT SNITT TILLVAL
- Kombination Öppningsbar övre båge
och Fast nedre del med karmdelande
tvärpost

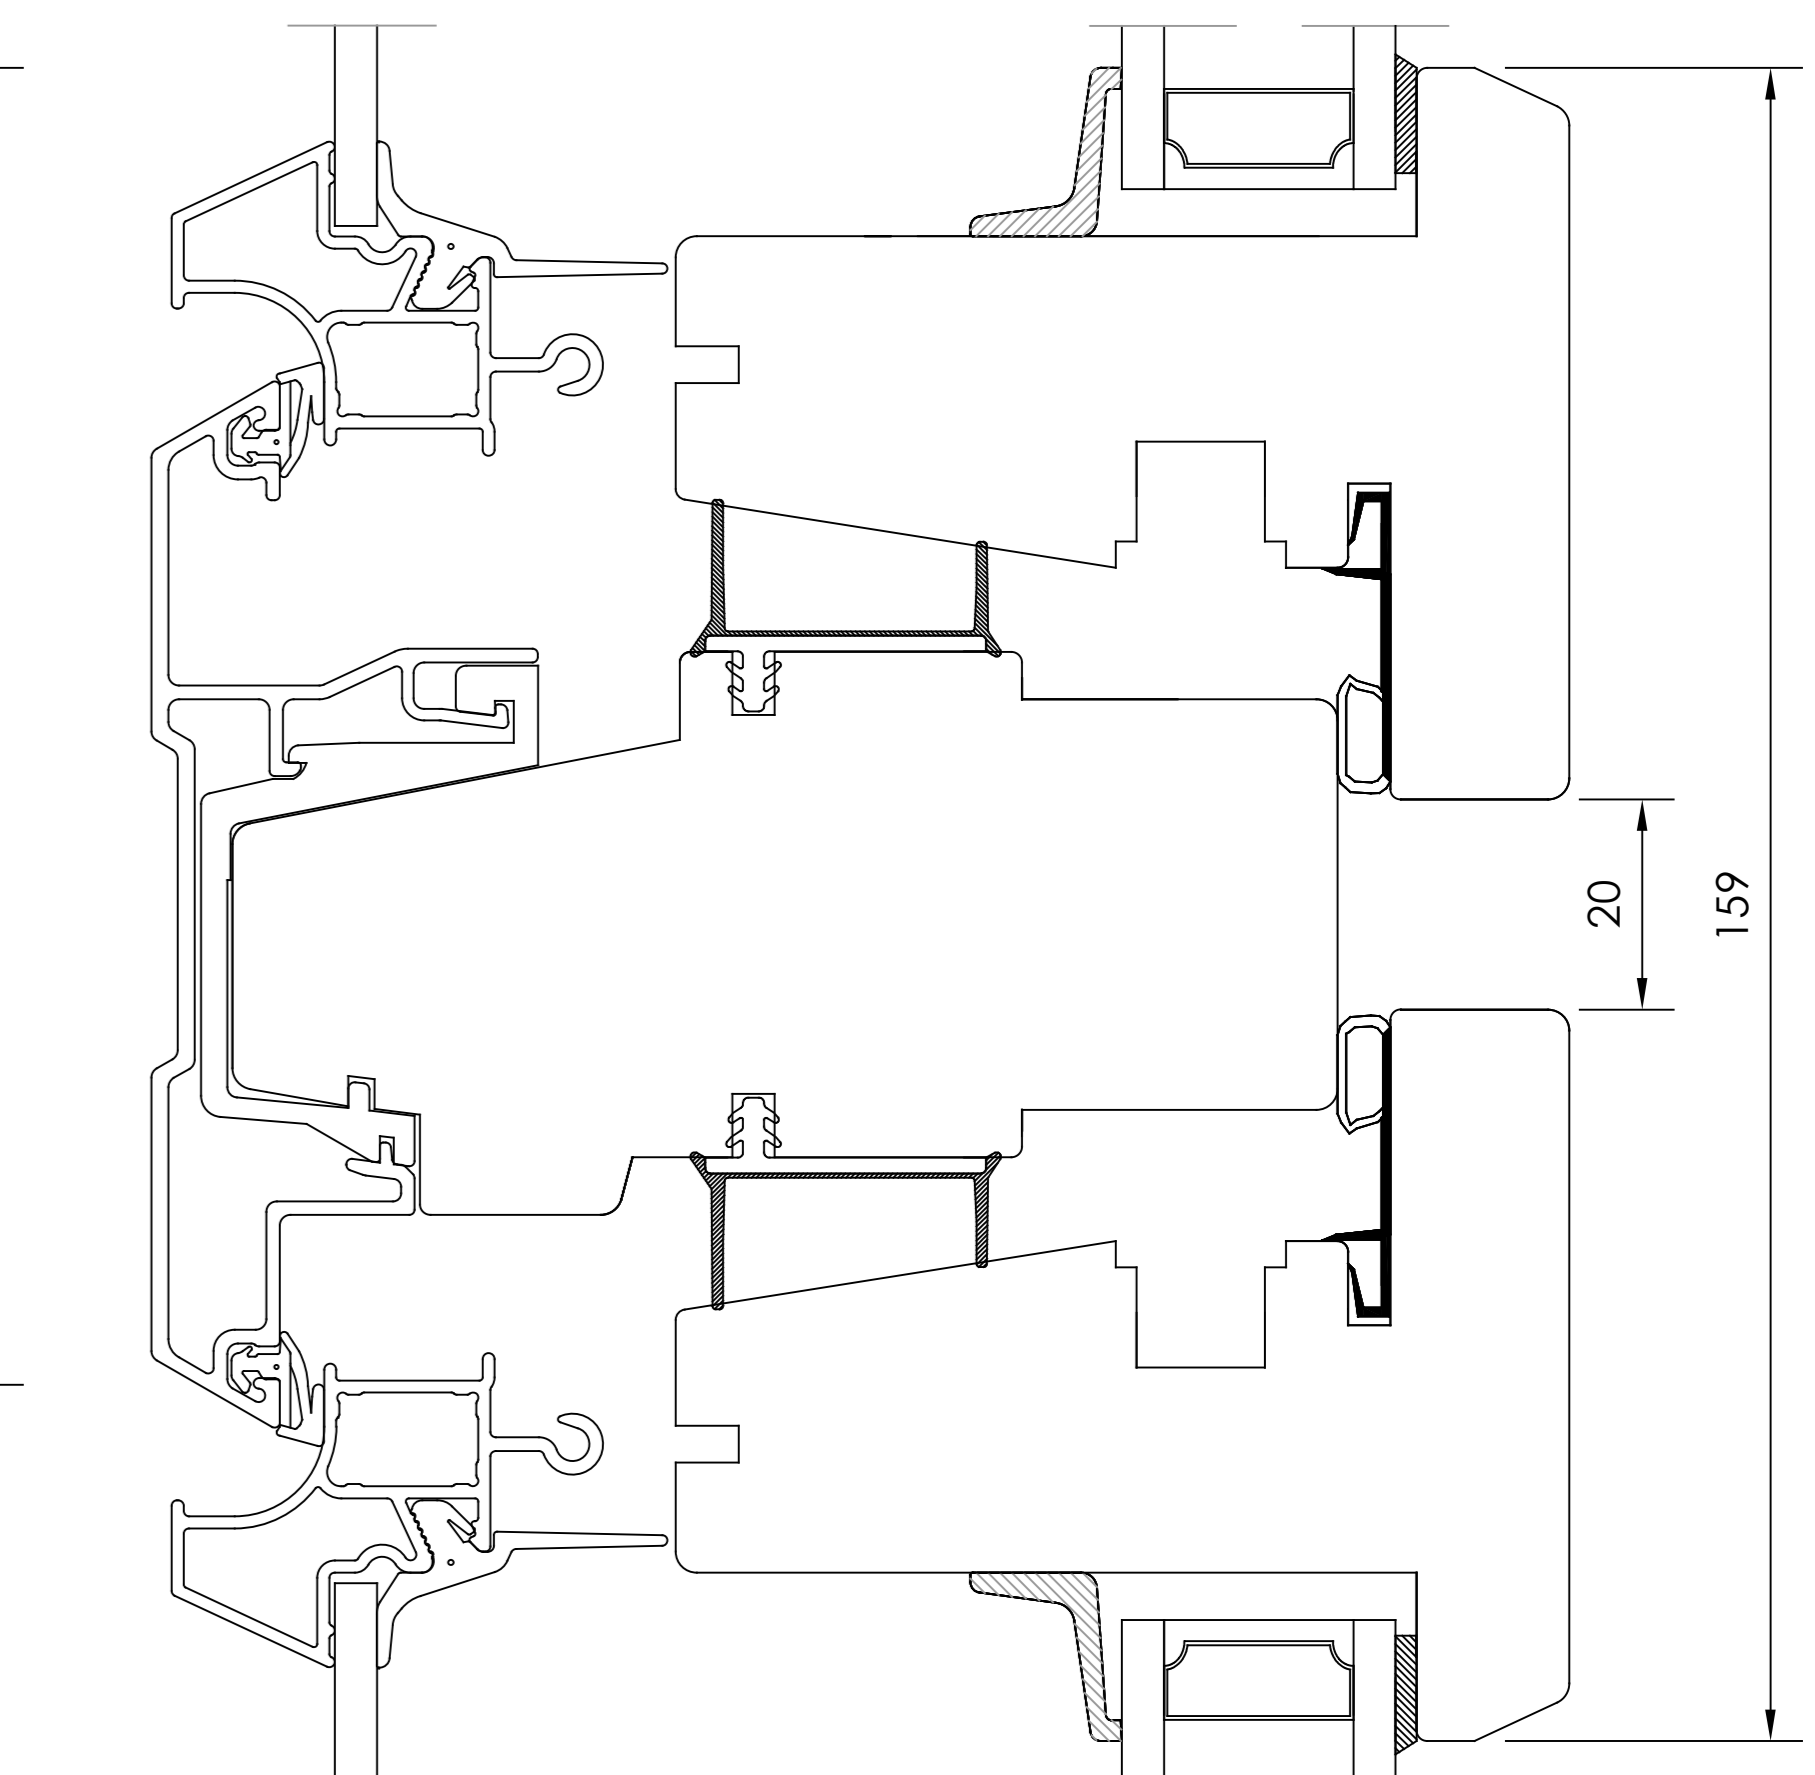

VERTIKALT SNITT TILLVAL
- Flerluft Öppningsbara bågar med
karmdelande tvärpost


VERTIKALT SNITT TILLVAL
- Norgenäsa

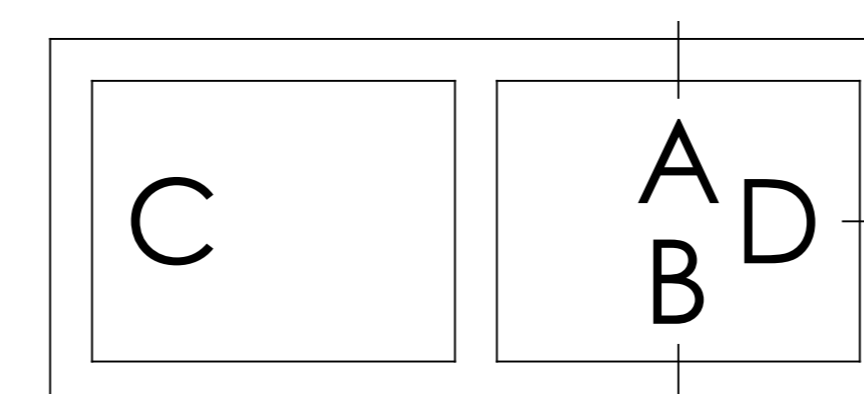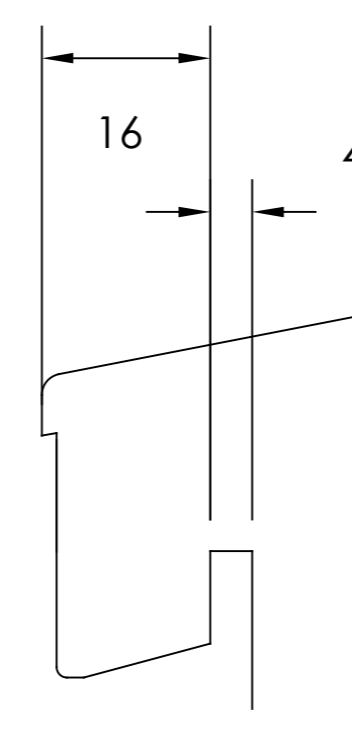

Item	No.	Description	Drawingnumber	Articlenumber
Revision notification			Revised by	Revised date
AM40-20240318TE-K164			TE	2024-03-18
Revision description				
Smyggspår ändrat till 5x10x8				
Description			Created by	Created date
Inåtgående fönster 2+1 ECO			TE	2020-08-04
Material		General tolerance acc. to ISO2768-1		Processing code
Included in product		Included in product family		Article number
Harmoni		Underkants- och Sidhängt, Kipp-Dreh		



Draw view

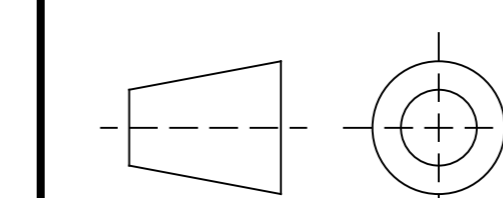

Scale 1:2

Size A3

Drawing number

40-37-W53

Revision no

C